


TUIN nummer


NAAM

maten in MM

schaal 1:50

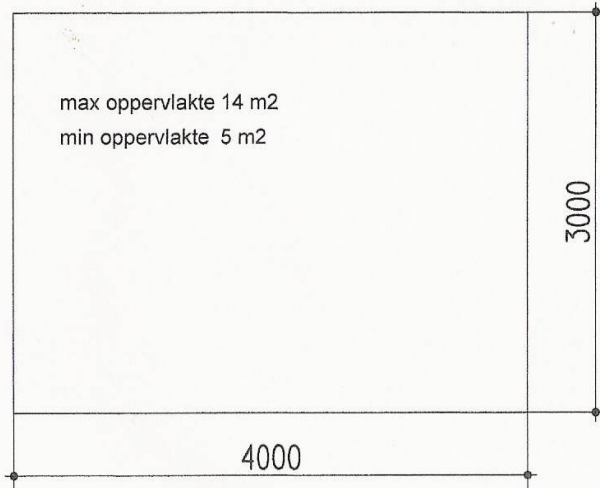

maximale nok = 3250 mm of max. 275 mm

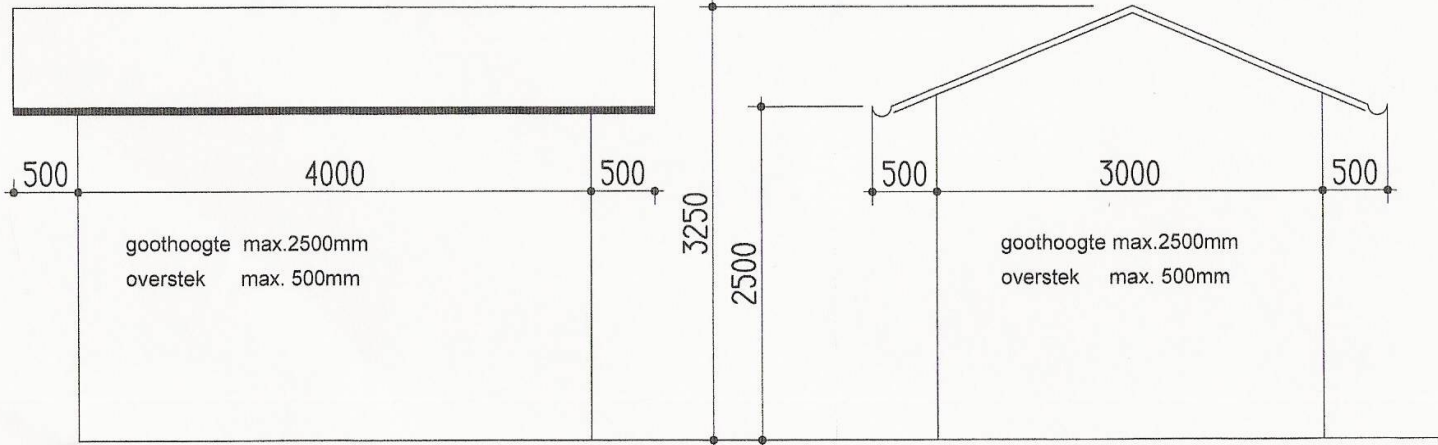

ramen en deuren zelf intekenen

dus ook alle gegevens links - rechts - voor en achterzijde

voorbeeld tekening